
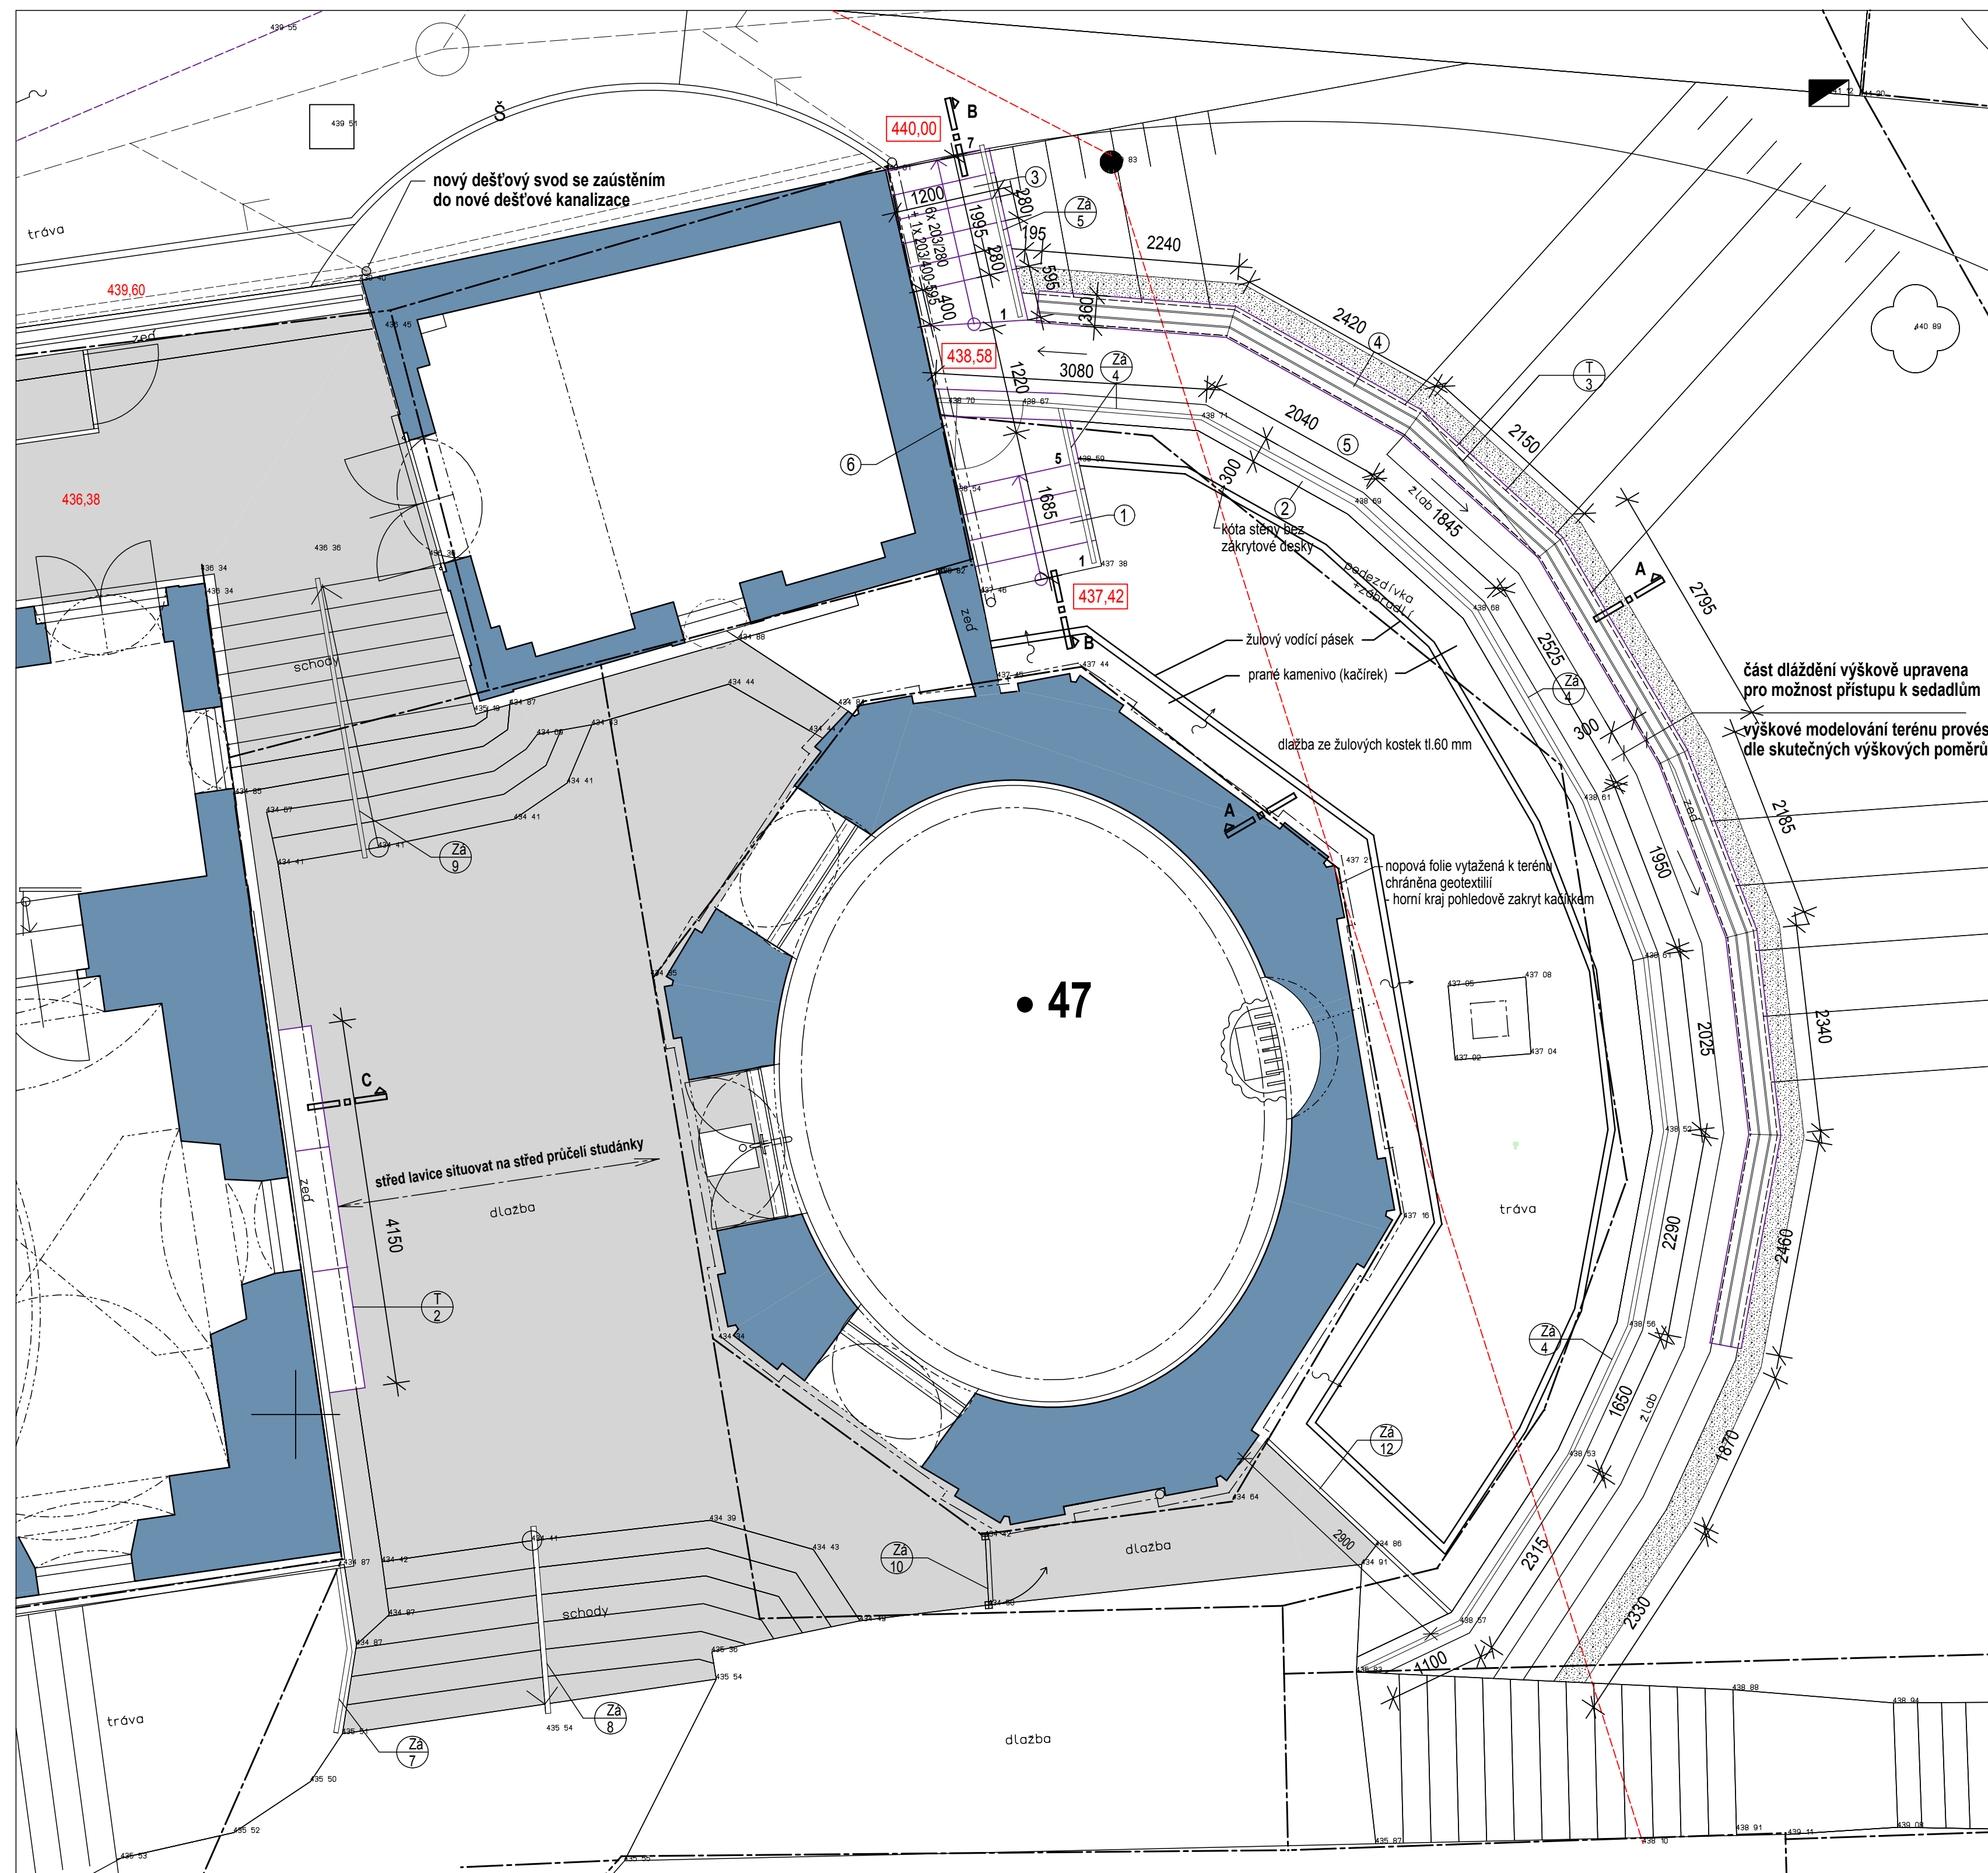


POUTNÍ AREÁL PANNY MARIE SEDMI RADOSTÍ V MALÝCH SVATOŇOVICÍCH


SO.6 PLOCHY AREÁLU - komunikace a chodníky, opěrné zdi a terasy, mobiliář, sadové úpravy

TERASY ZA KAPLÍ PANNY MARIE - STUDÁNKOU

Půdorysné řešení teras m = 1 : 50

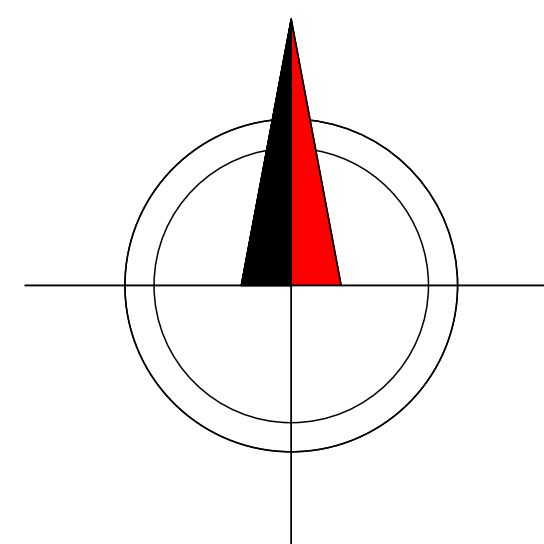

ŘEZ A - A

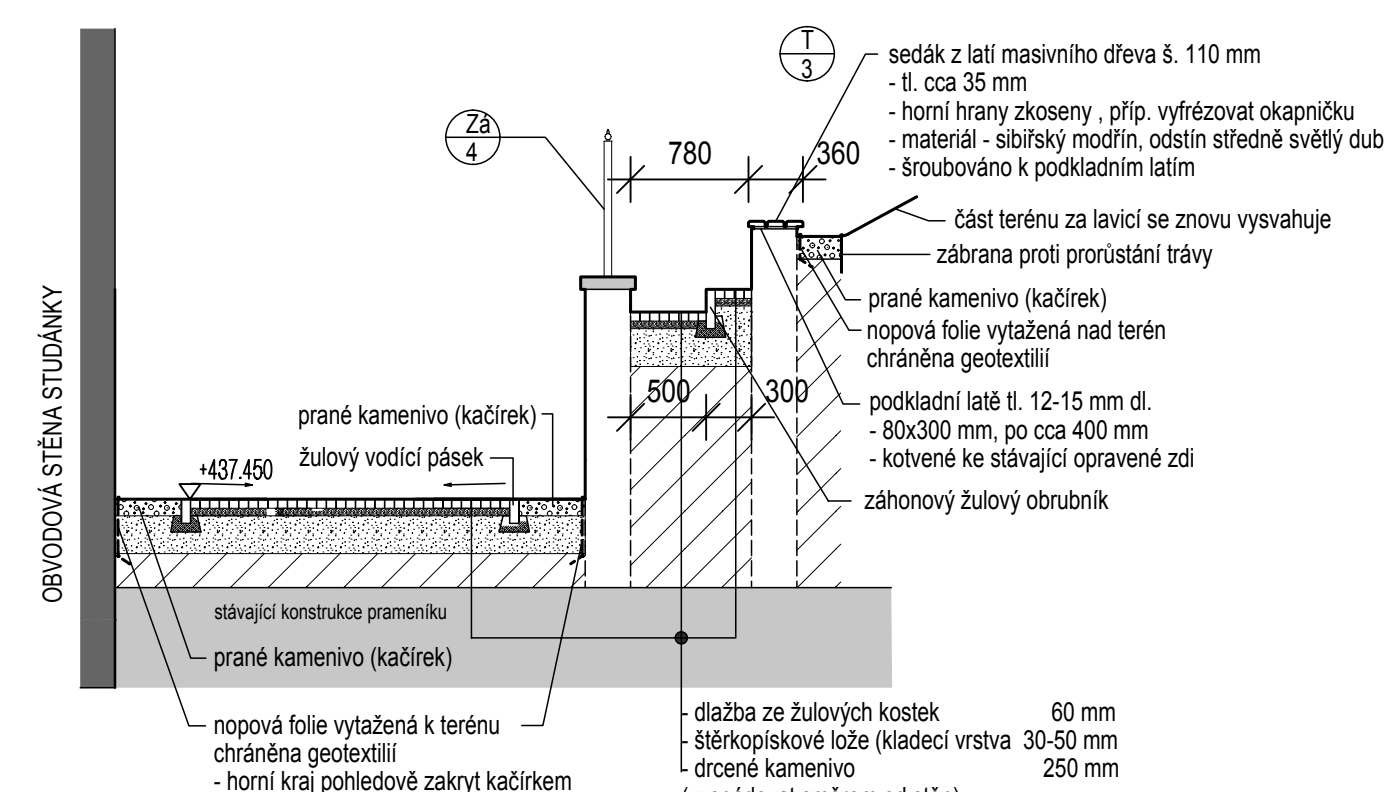

KONSTRUKCI PŘÍZPŮSOBIT SKUTEČNÉMU STAVU V TERÉNU !!
PŘED VÝROBOU PŘEMĚRIT SKUTEČNÉ ROZMĚRY NA STAVBĚ


POZNÁMKA :

- STÁVAJÍCÍ BETONOVÉ SCHODIŠTĚ SE ZACHOVÁ. POVRCH SE OČISTÍ A DLE TECHNICKÉHO STAVU VYSPRAVÍ. NA BETONOVÉ TĚLESO SE PROVEDE ODKLAD Z PÍSKOVCOVÝCH DESEK TL. MIN. 60 MM. TYTO BUDOU RUČNĚ OPRACOVÁVÁNE. NA OKLAD UKONČUJÍCÍHO STUPNĚ V JEDNOTNÉ ÚROVNI NÁVĚŽE PRODLUŽENÁ ZÁKRYTOVÁ DESKA OPRAVENÉ OPĚRNÉ ZDI. DO BETONOVÉ KONSTRUKCE SCHODŮ SE UKOTVÍ KOVOVÉ ZÁBRADLÍ.
- SPODNÍ OPĚRNÁ STĚNA TERASY JE PROVEDENA JAKO KAMENNÁ S DVĚMA RESP. TŘEMI ŘADAMI CIHELNEHO ZDIVA POD ZÁKRYTOU DESKOU. NÁVRH OPRAV PŘEDPOKLÁDÁ ODMĚNĚNÍ ZÁKRYTOVÝCH DESEK SPOLU S VYZDĚNÝM CIHELNÝM ZDÍVEM. KAMENNÉ ZDÍVO SE OČISTÍ OD NESOUDRŽNÝCH ČÁSTÍ, ZEDNICKY DOPLNÍ A OPRAVÍ. DO ÚROVNĚ POD NOVOU ZÁKRYTOU DESKOU SE PROVEDE DOZDÍVKA KAMENNÝM ZDÍVEM DLE STÁVAJÍCÍ ČÁSTI. NA HORNÍ HRANU ZDI SE OSADÍ NOVÉ ZÁKRYTOVÉ DESKY Z RUČNĚ OPRAVOVANÉHO PÍSKOVCE - TL. MIN. 80 MM S PŘESAHEM PO STRANÁCH O CCA. 30 MM. VYLOŽENÍ OPATŘIT OKAPNÍČKOU OCHRANNOHO KOVOVÉHO ZÁBRADLÍ VČETNĚ OTEVÍRÁVÉ BRANKY.
- STÁVAJÍCÍ SCHODIŠTĚVÉ STUPNĚ SE ODBOURAJÍ A BUDOU PROVEDENY NOVÉ BETONOVÉ SCHODY S OKLADEM PÍSKOVCOVÝMI DESKAMI. DO BETONOVÉ KONSTRUKCE SCHODŮ SE UKOTVÍ KOVOVÉ ZÁBRADLÍ.
- HORNÍ OPĚRNÁ STĚNA TERASY JE PROVEDENA JAKO BETONOVÁ. NÁVRH OPRAV PŘEDPOKLÁDÁ ODKOPÁNÍ ČÁSTI PŘILEHLÉHO SVAHU - VIZ ŘEZ A - A. KONSTRUKCE STĚNY OČISTÍ OD NESOUDRŽNÝCH ČÁSTÍ A ZEDNICKY SE OPRAVÍ REPARAČNÍ BETONOVOU MALTOU. NA TAKTO OPRAVENOU STĚNU SE PŘIČNĚ PŘIKOTVÍ VE VYZNAČENÉM ROZSAHU PODKLADNÍ LATĚ, NA KTERÉ SE PŘÍŠROUBUJÍ DŘEVĚNÉ FOŠNY ORIENTOVANÉ SOUBĚŽNĚ SE "ŽLABEM" A VYTVOŘÍ SE TAK LAVICE K PŘÍLEŽITOSTNÉMU POSEZENÍ. PROVEDE SE ÚPRAVA TERÉNU PLYNULÝM PŘESVAHOVÁNÍM, ZATRAVNĚNÍ A OSÁZENÍ STŘEDNĚ VZROSTLOU ZELENÍ.
- ŽLAB (PROSTOR MEZI HORNÍ A SPODNÍ OPĚRNOU STĚNOU) BUDE PŘÍSTUPNÝ VEŘEJNOSTI A BUDE ZDE PROVEDENA NOVÁ POCHOZÍ DLAŽBA ZE ŽULOVÝCH KOSTEK. PRO POKOHLNOU DOSTUPNOST SEDADEL SE V ČÁSTI PŘED SEDADLY VYDLÁŽDÍ ZVÝŠENÁ PŘÍSTUPOVÁ PLOCHA.
- STÁVAJÍCÍ PRŮBĚH DEŠŤOVÉHO SVODU SE PODĚL VÝCHODNÍ ŠTÍTOVÉ ZDI PŘEVEDE NA PROTILEHLOU STRANU OBJEKTU LURDSKÉ KAPLE A TAM SE ZAÚSTÍ DO NOVE DEŠŤOVÉ KANALIZACE.


REKONSTRUKCI SCHODIŠTĚ I KONSTRUKCI NOVÝCH SCHODŮ PŘÍZPŮSOBIT SKUTEČNÉMU STAVU V TERÉNU !!

440,00 KÓTY UPRAVENÉHO TERÉNU

ŘEZ B - B

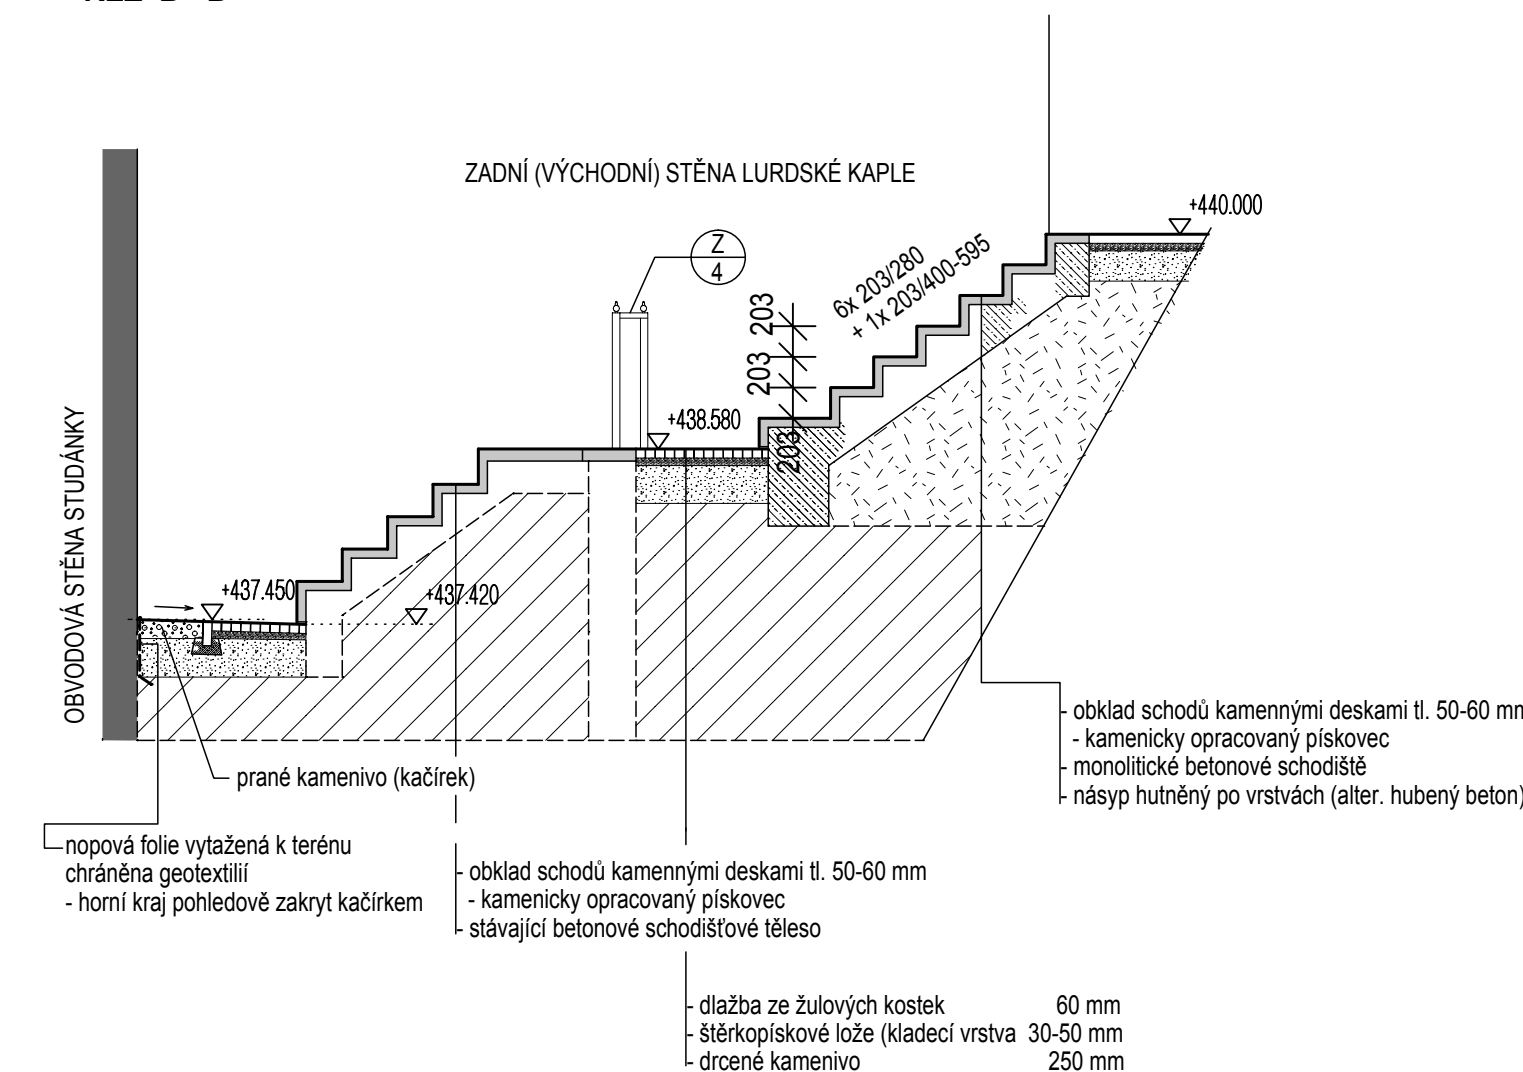

ŘEZ C - C

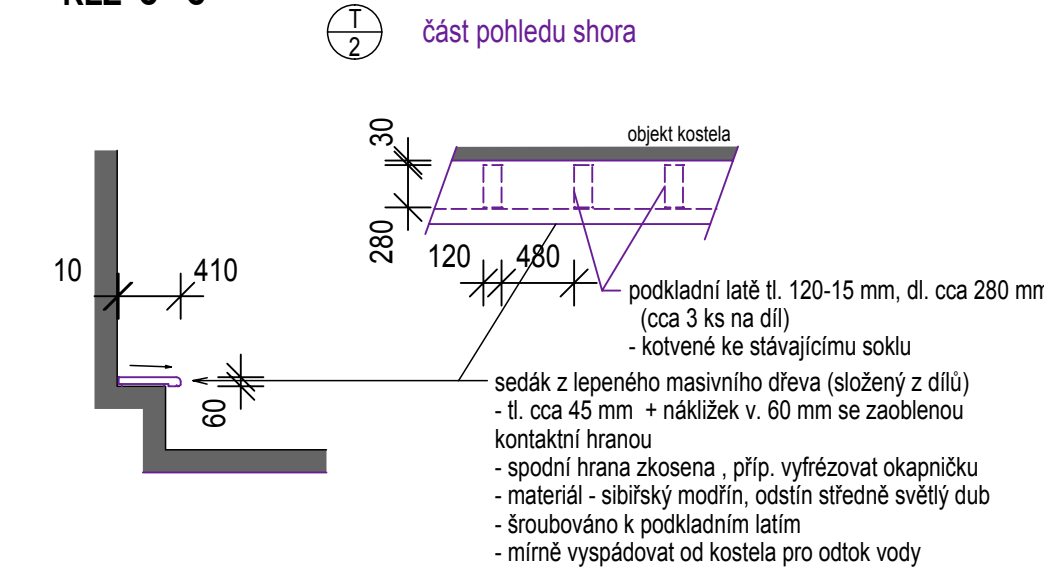

KONSTRUKCI LAVICE PŘÍZPŮSOBIT SKUTEČNÉMU STAVU V TERÉNU !!
PŘED VÝROBOU PŘEMĚRIT SKUTEČNÉ ROZMĚRY NA STAVBĚ

	AG ATELIER s.r.o. Komenského 533 517 41, Kostelec nad Orlicí IČO 266022892 DIČ CZ266022892	tel.: +420 494 321 541 fax: +420 494 321 412 www.agatelier.cz agatelier@agatelier.cz	Datum: 12/2012 Měřítko: 1:50 Stupeň: DSP
	Akce: POUTNÍ AREÁL PANNY MARIE SEDMI RADOSTÍ V MALÝCH SVATOŇOVICÍCH		Auto návrhu: Ing. arch. Pavel Linhart Zodpovědný projektant: Ing. František Velinský Vypracoval: Hana Tupcová
Investor: Římskokatolická farnost Malé Svatoňovice Schejbalova 100, Malé Svatoňovice, 542 34	Obsah: SO.6. PLOCHY AREÁLU Komunikace a chodníky, opěrné zdi a terasy, mobiliář, sadové úpravy Terasy za kapli Panny Marie - Studánkou	Číslo výkresu: SO.6-06	Paré:

Tento dokument je duševním majetkem firmy AG ATELIER, Kostelec nad Orlicí. Nesmí být bez jejího souhlasu kopírován ani jinak rozšiřován!!!