


# POUTNÍ AREÁL PANNY MARIE SEDMI RADOSTÍ V MALÝCH SVATOŇOVICÍCH


## SO.2 KAPLE PANNY MARIE - STUDÁNKA

Návrh stavebních úprav a zásahů m = 1 : 100

Půdorys přízemí

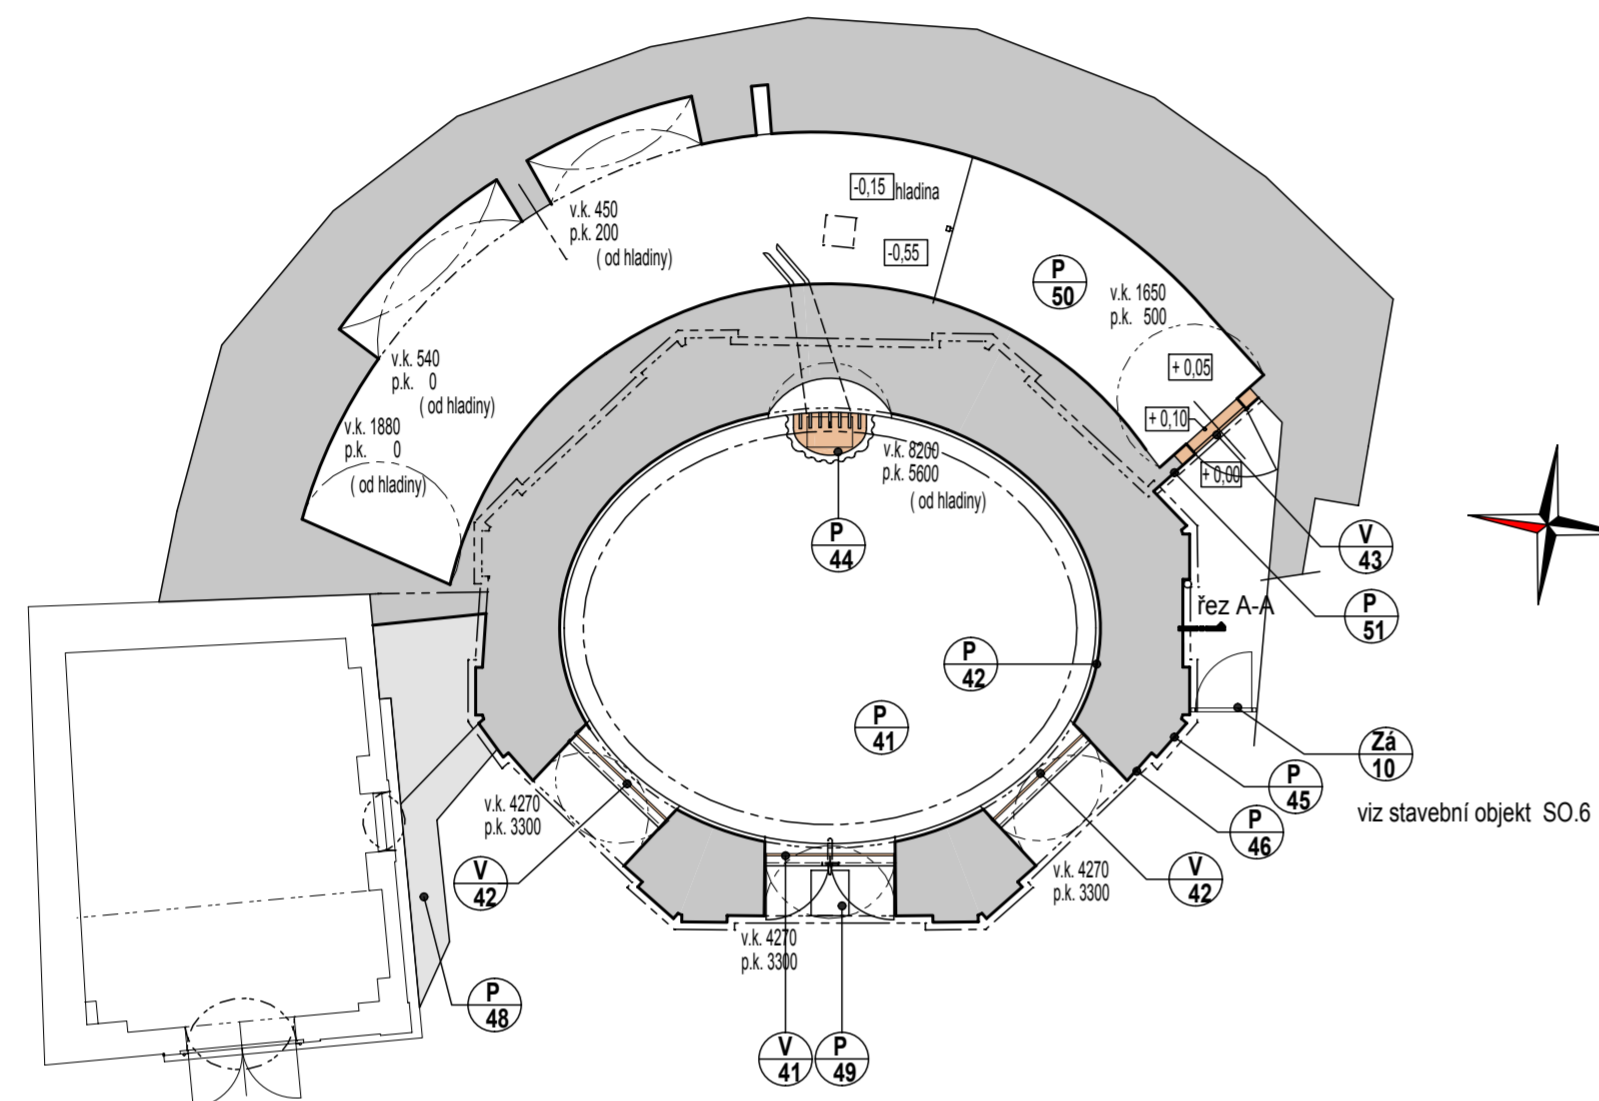

Řez A - A

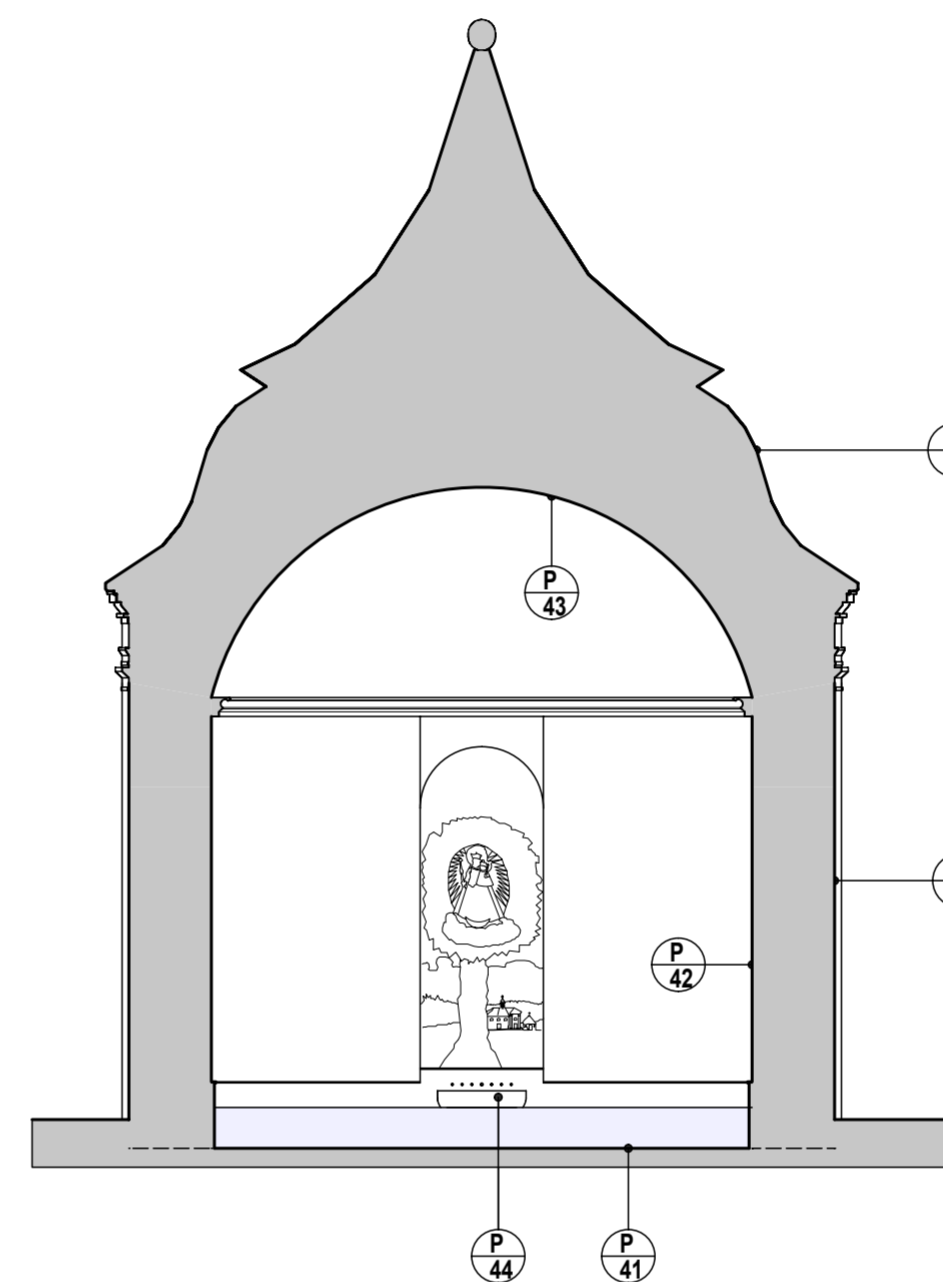


LEGENDA :



- V výplně otvorů
- T truhlářské výrobky
- Z zámečnické výrobky
- K klempířské výrobky
- P úpravy povrchů
- Pr ostatní prvky

Pohled západní

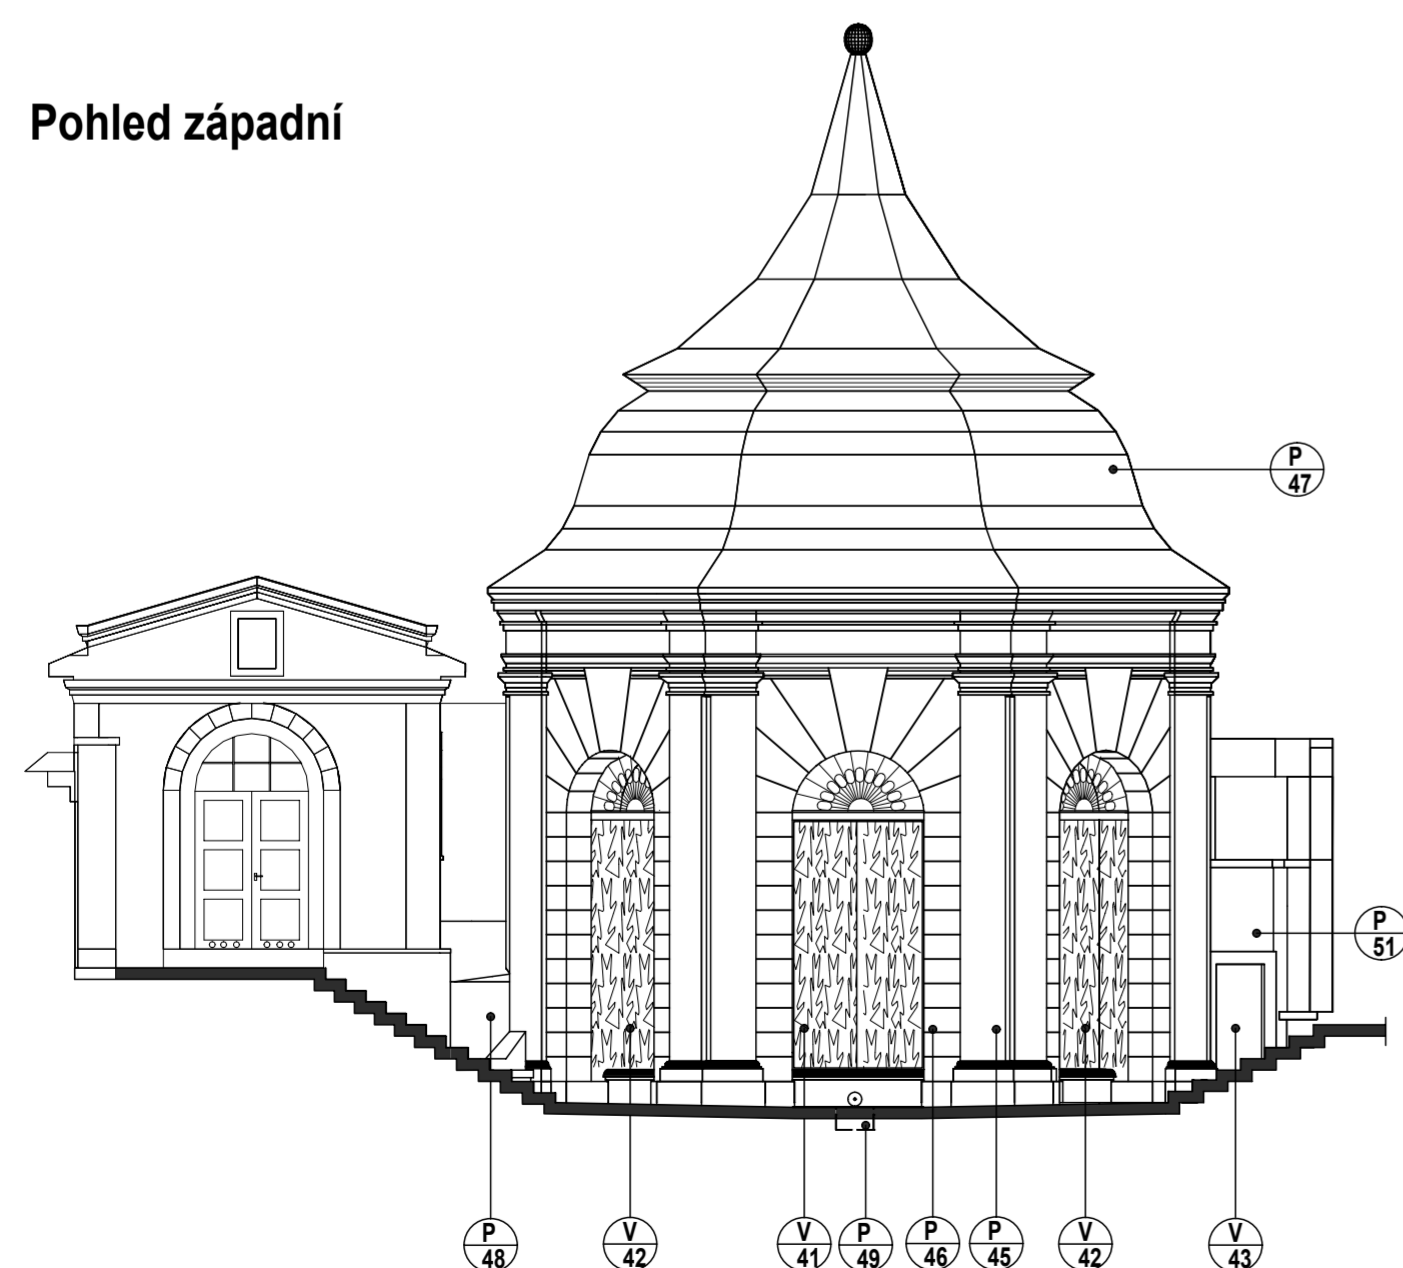

 AG ATELIER s.r.o. Komenského 533 517 41 Kostelec nad Orlicí IČO 26002892 DIČ CZ26002892	tel.: +420 494 321 541 fax: +420 494 321 412 www.agatelier.cz agatelier@agatelier.cz	Datum	12/2012
		Měřítko	1:100
		Stupeň	DSP
Akce: <b>POUTNÍ AREÁL                  PANNY MARIE SEDMI RADOSTÍ                  V MALÝCH SVATOŇOVICÍCH</b>		Auto návrhu: Ing. arch. Pavel Linhart	
Investor: Římskokatolická farnost Malé Svatoňovice Schejbalova 100, Malé Svatoňovice, 542 34		Zodpovědný projektant: Ing. František Velínský	
Obsah: <b>SO.2. KAPLE PANNY MARIE - STUDÁNKA                  Návrh stavebních úprav a zásahů</b>		Vypracoval: Hana Tupcová	
		Číslo výkresu	Paré
		<b>SO.2-02</b>	

Tento dokument je duševním majetkem firmy AG ATELIER, Kostelec nad Orlicí. Nesmí být bez jejího souhlasu kopírován ani jinak rozšiřován!!!